


Zehntscheuer Tübingen-Derendingen

Umbau durch eine Baugemeinschaft

Grundriss 1.DG

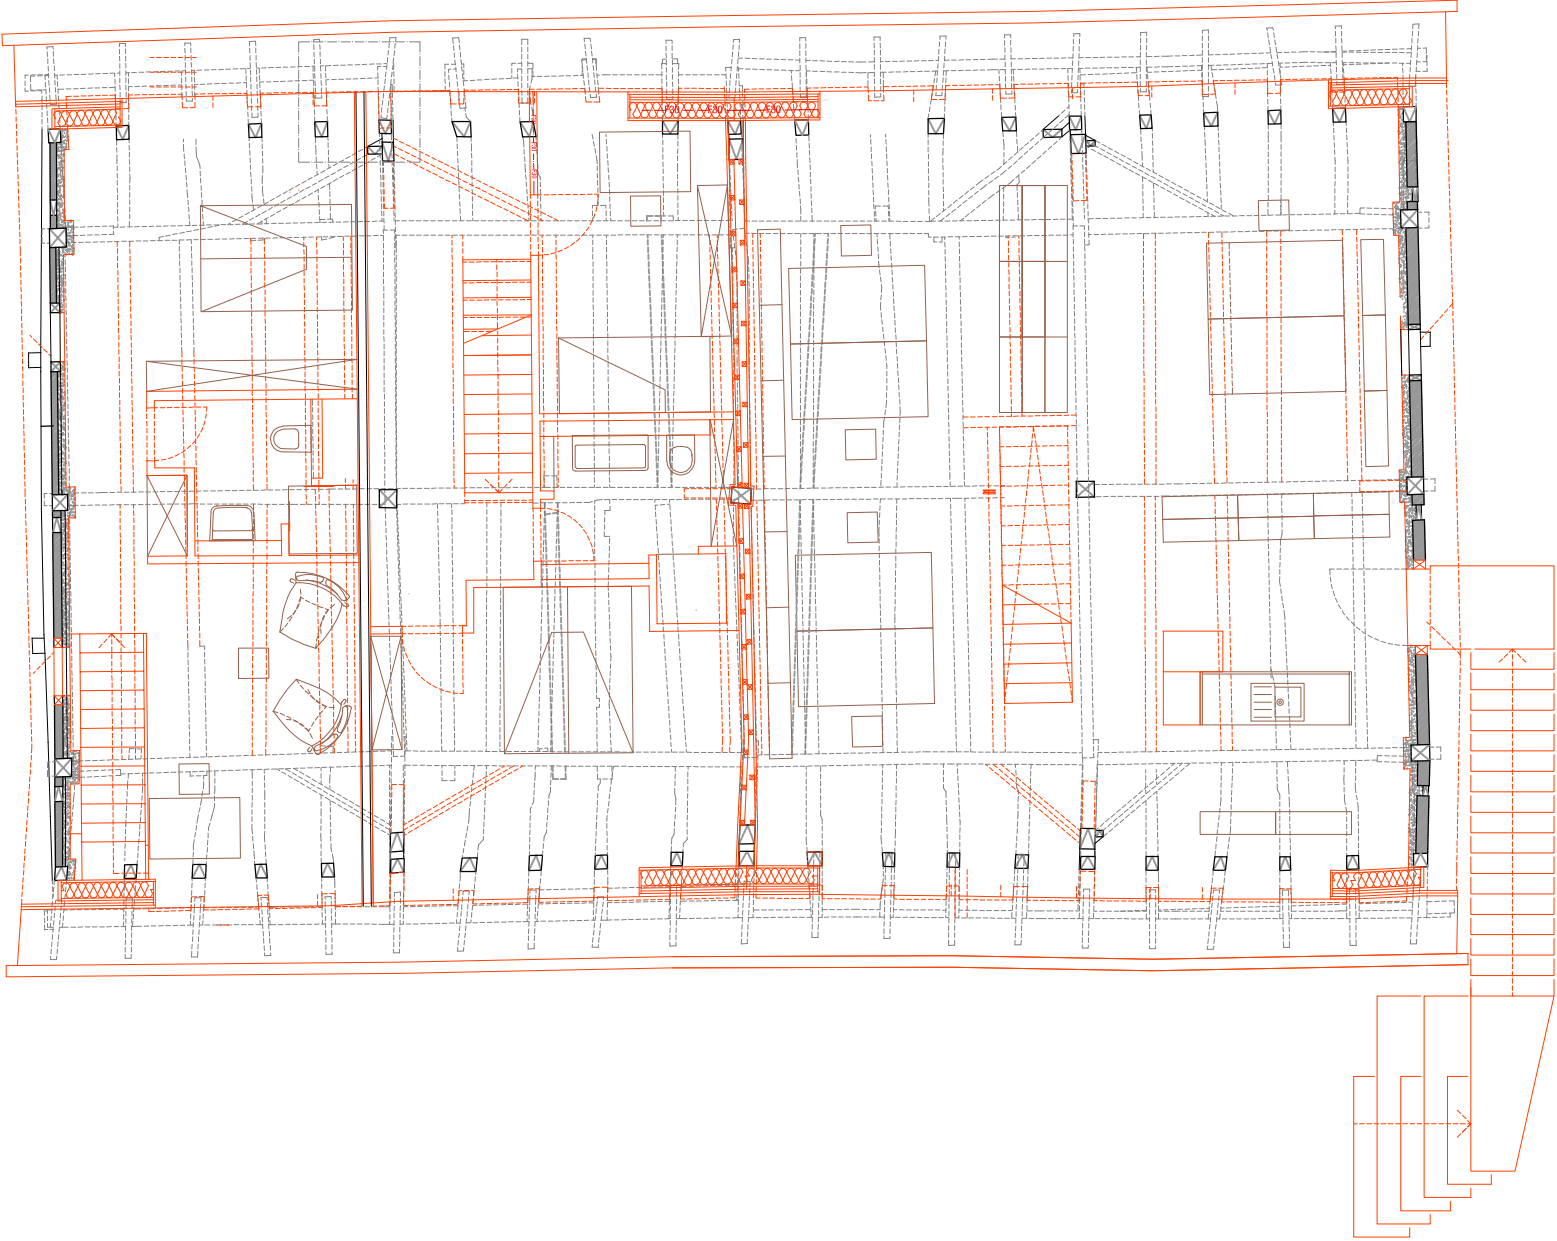

0,2 1 3 5
Maßstab 2 4 6m

ARCHITEKTURBÜRO
MANDERSCHIED